



PŘÍČNÝ ŘEZ PRAŽSKOU UL. V MÍSTĚ PANEL. DOMŮ, M 1:200

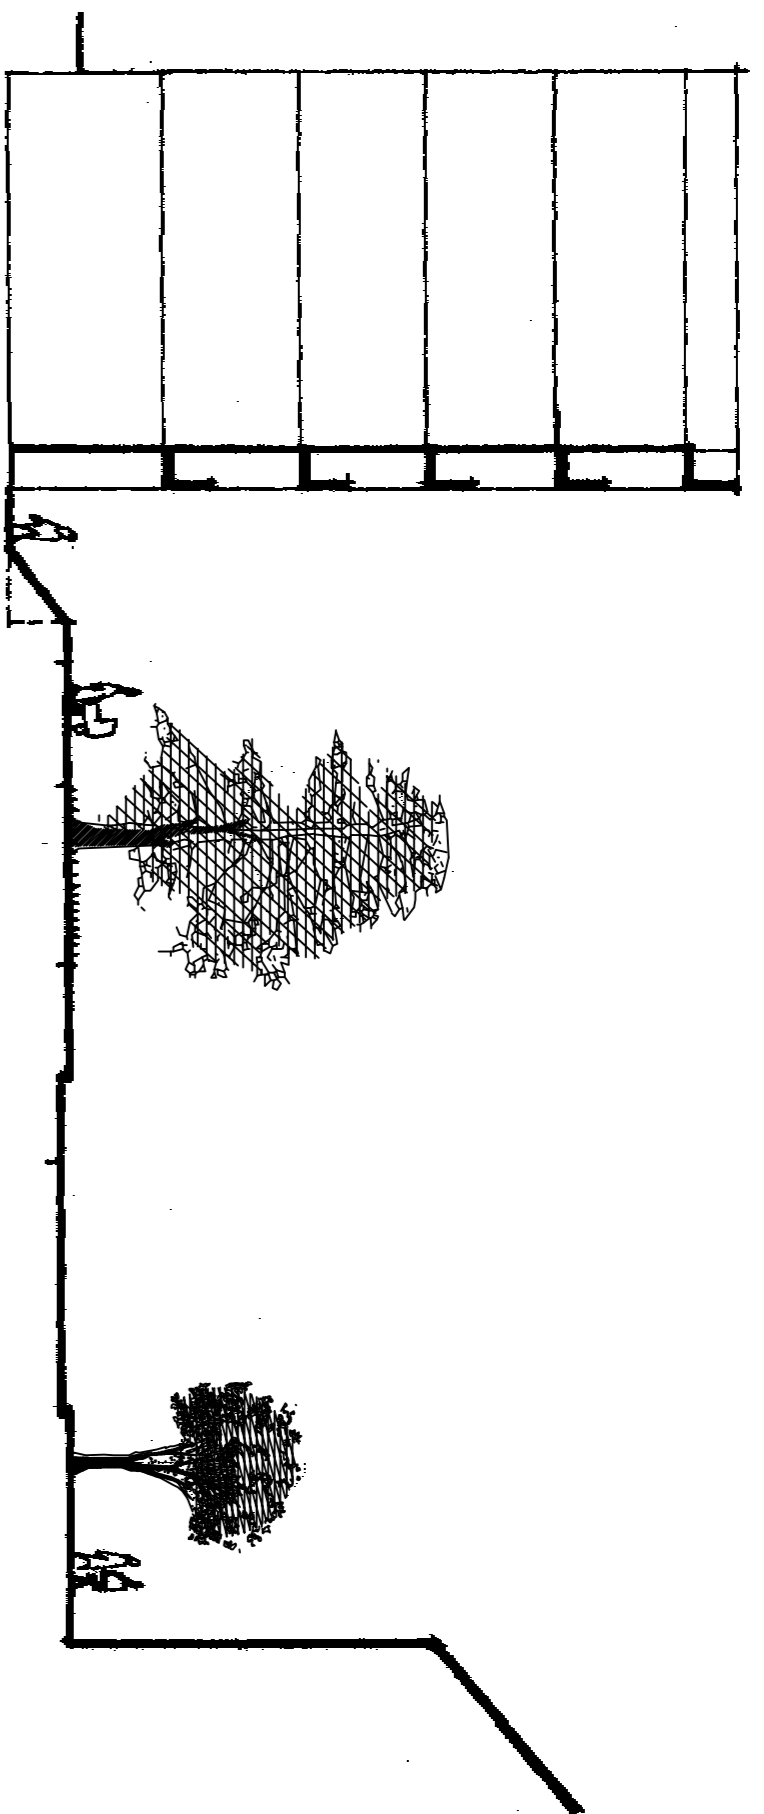


PŘÍČNÝ ŘEZ PRAŽSKOU UL. V MÍSTĚ OBCHOD. CENTRA, M 1:200




PODROBNOSTI FONTÁNY, KAŠNY, DLÁŽDĚNÍ A OSVĚTLENÍ NÁMĚSTÍ:

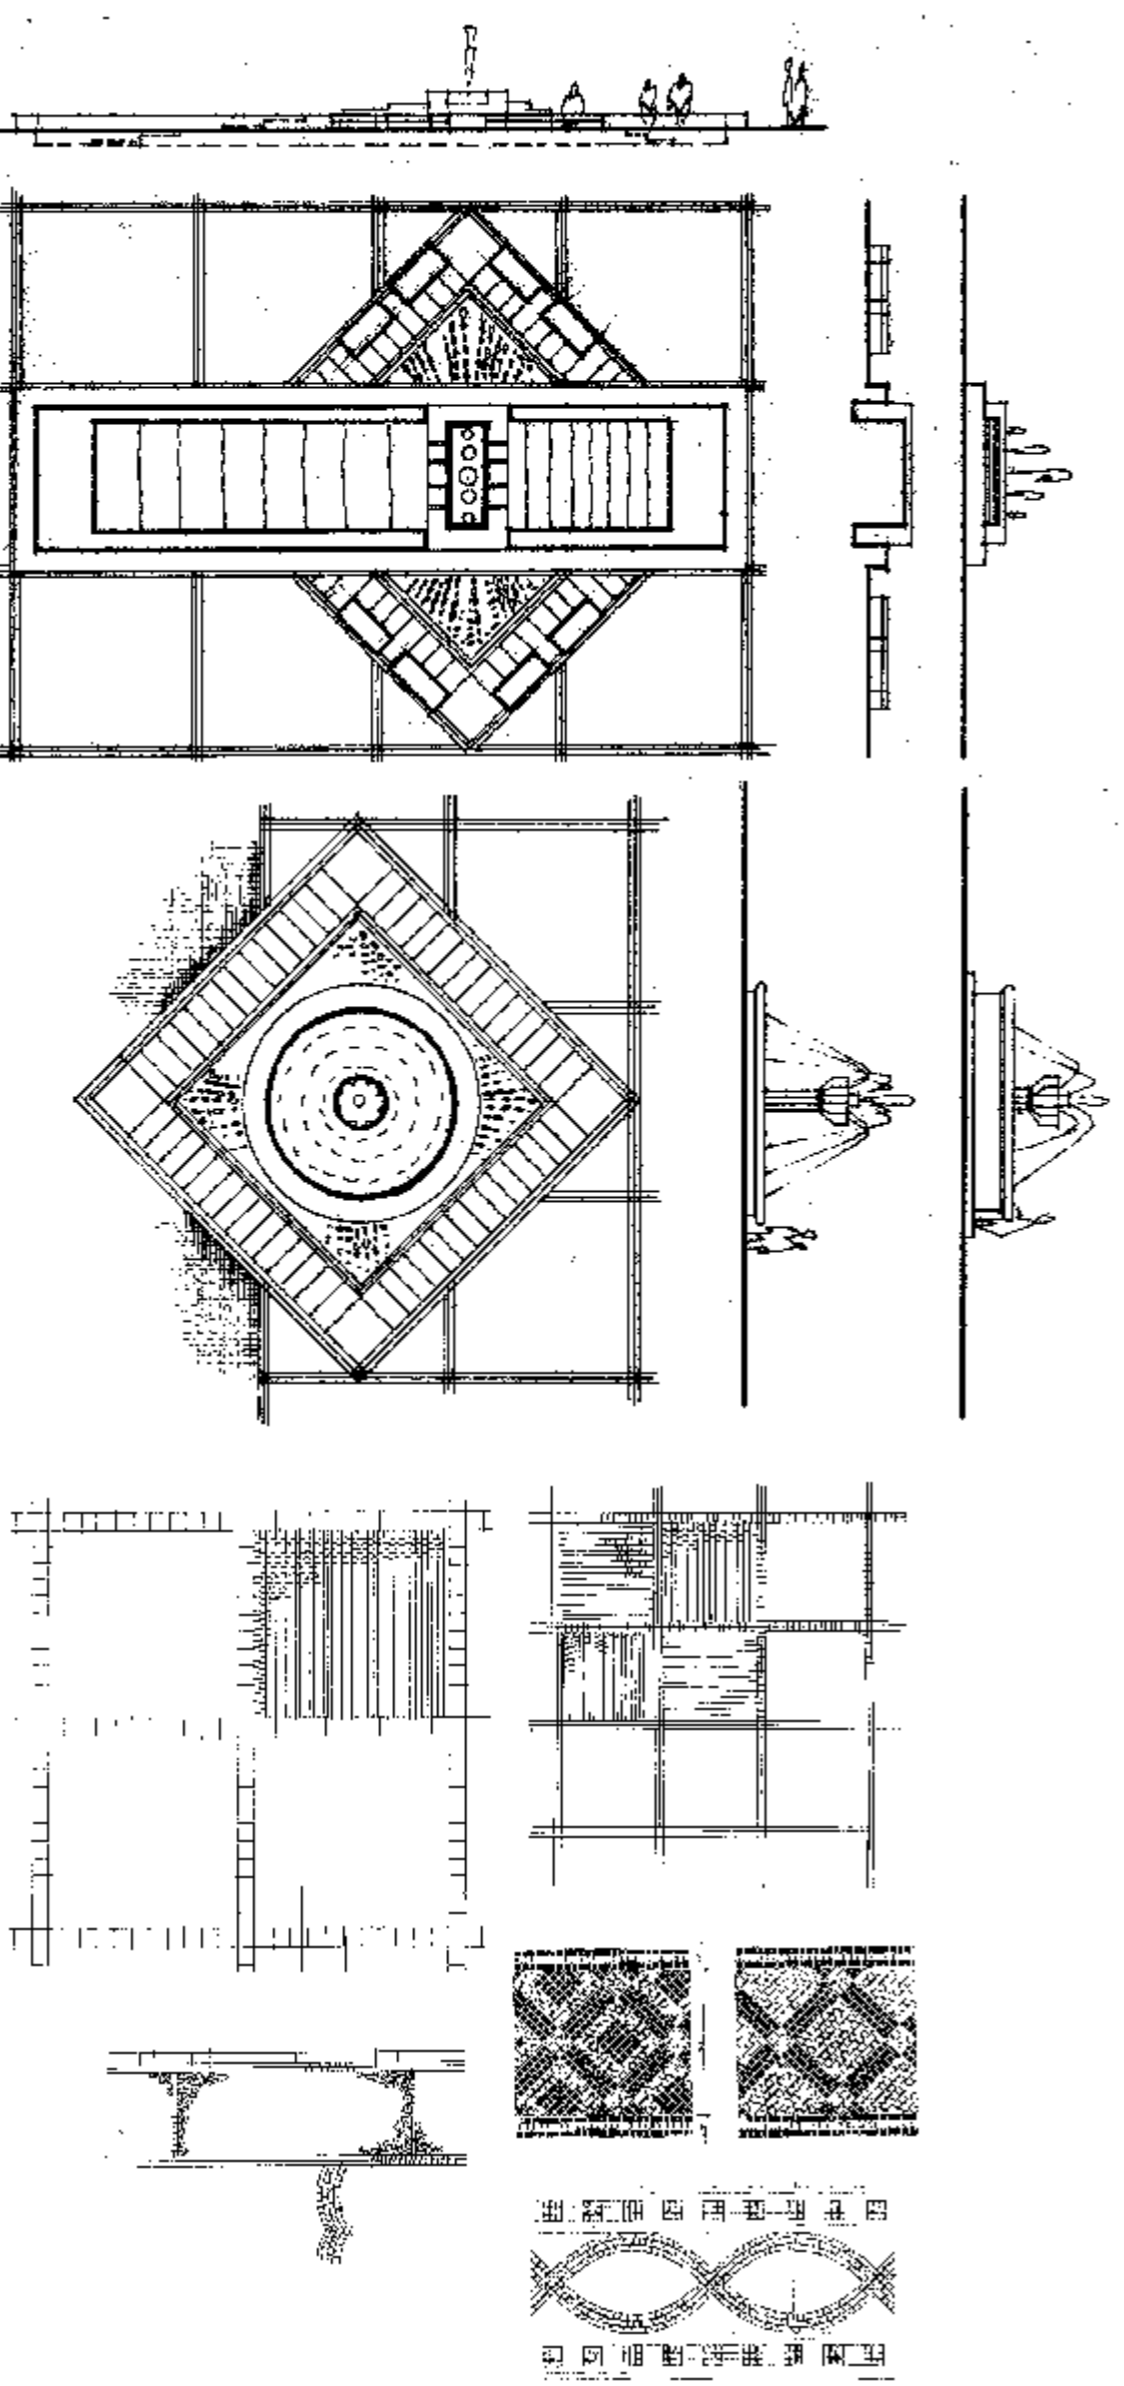




SCHEMA USPOŘADÁNÍ PRO TRŽNÍ PRODEJ

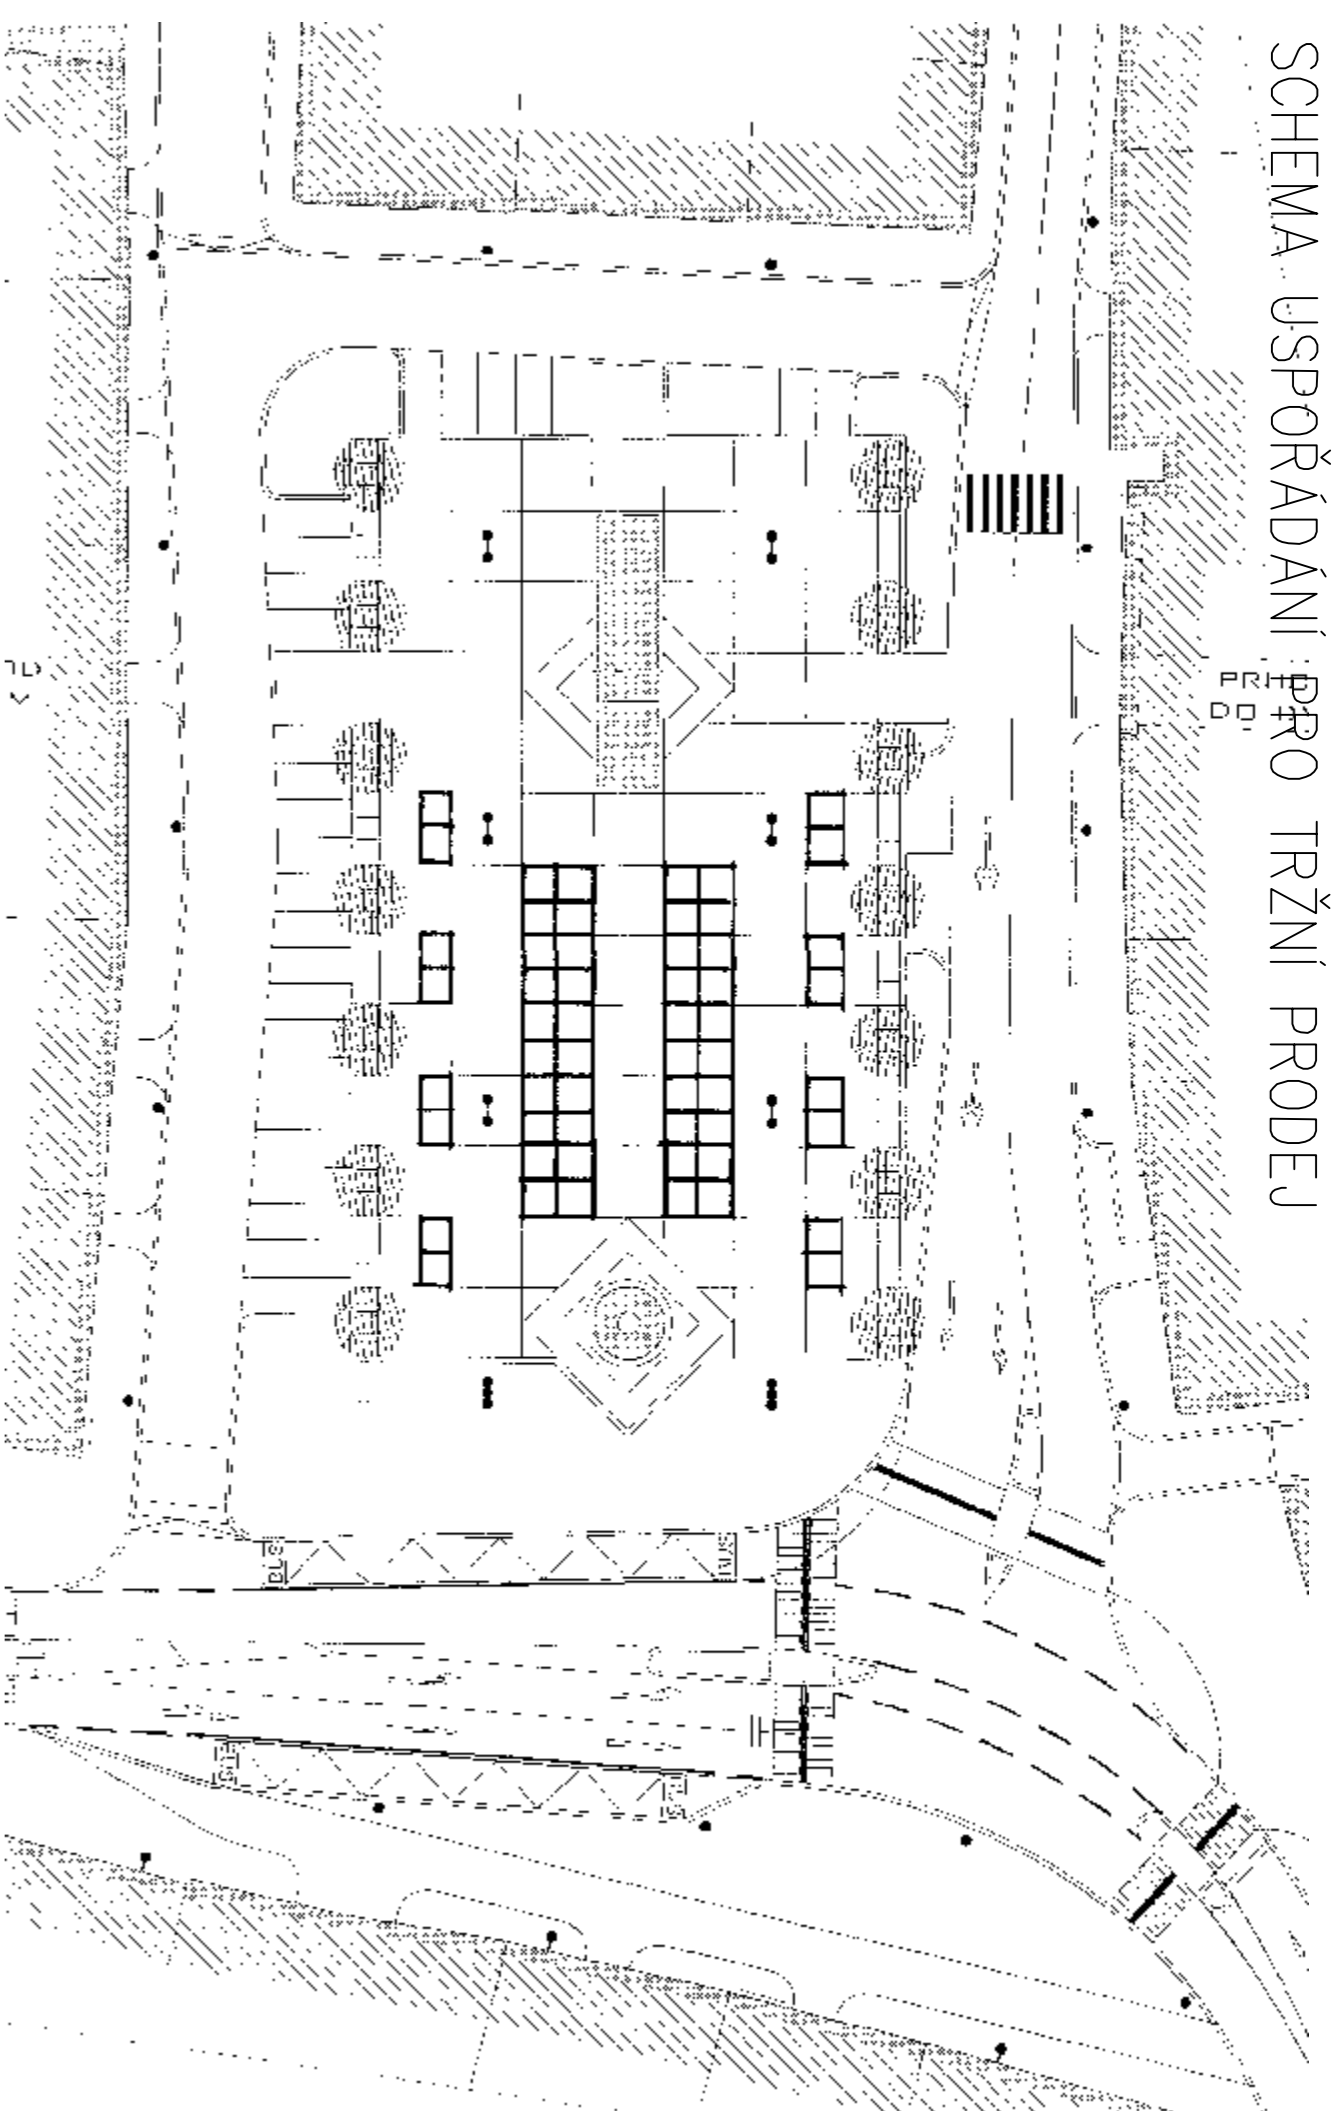

SCHEMA USPOŘADÁNÍ VÁNOČNÍHO TRHU

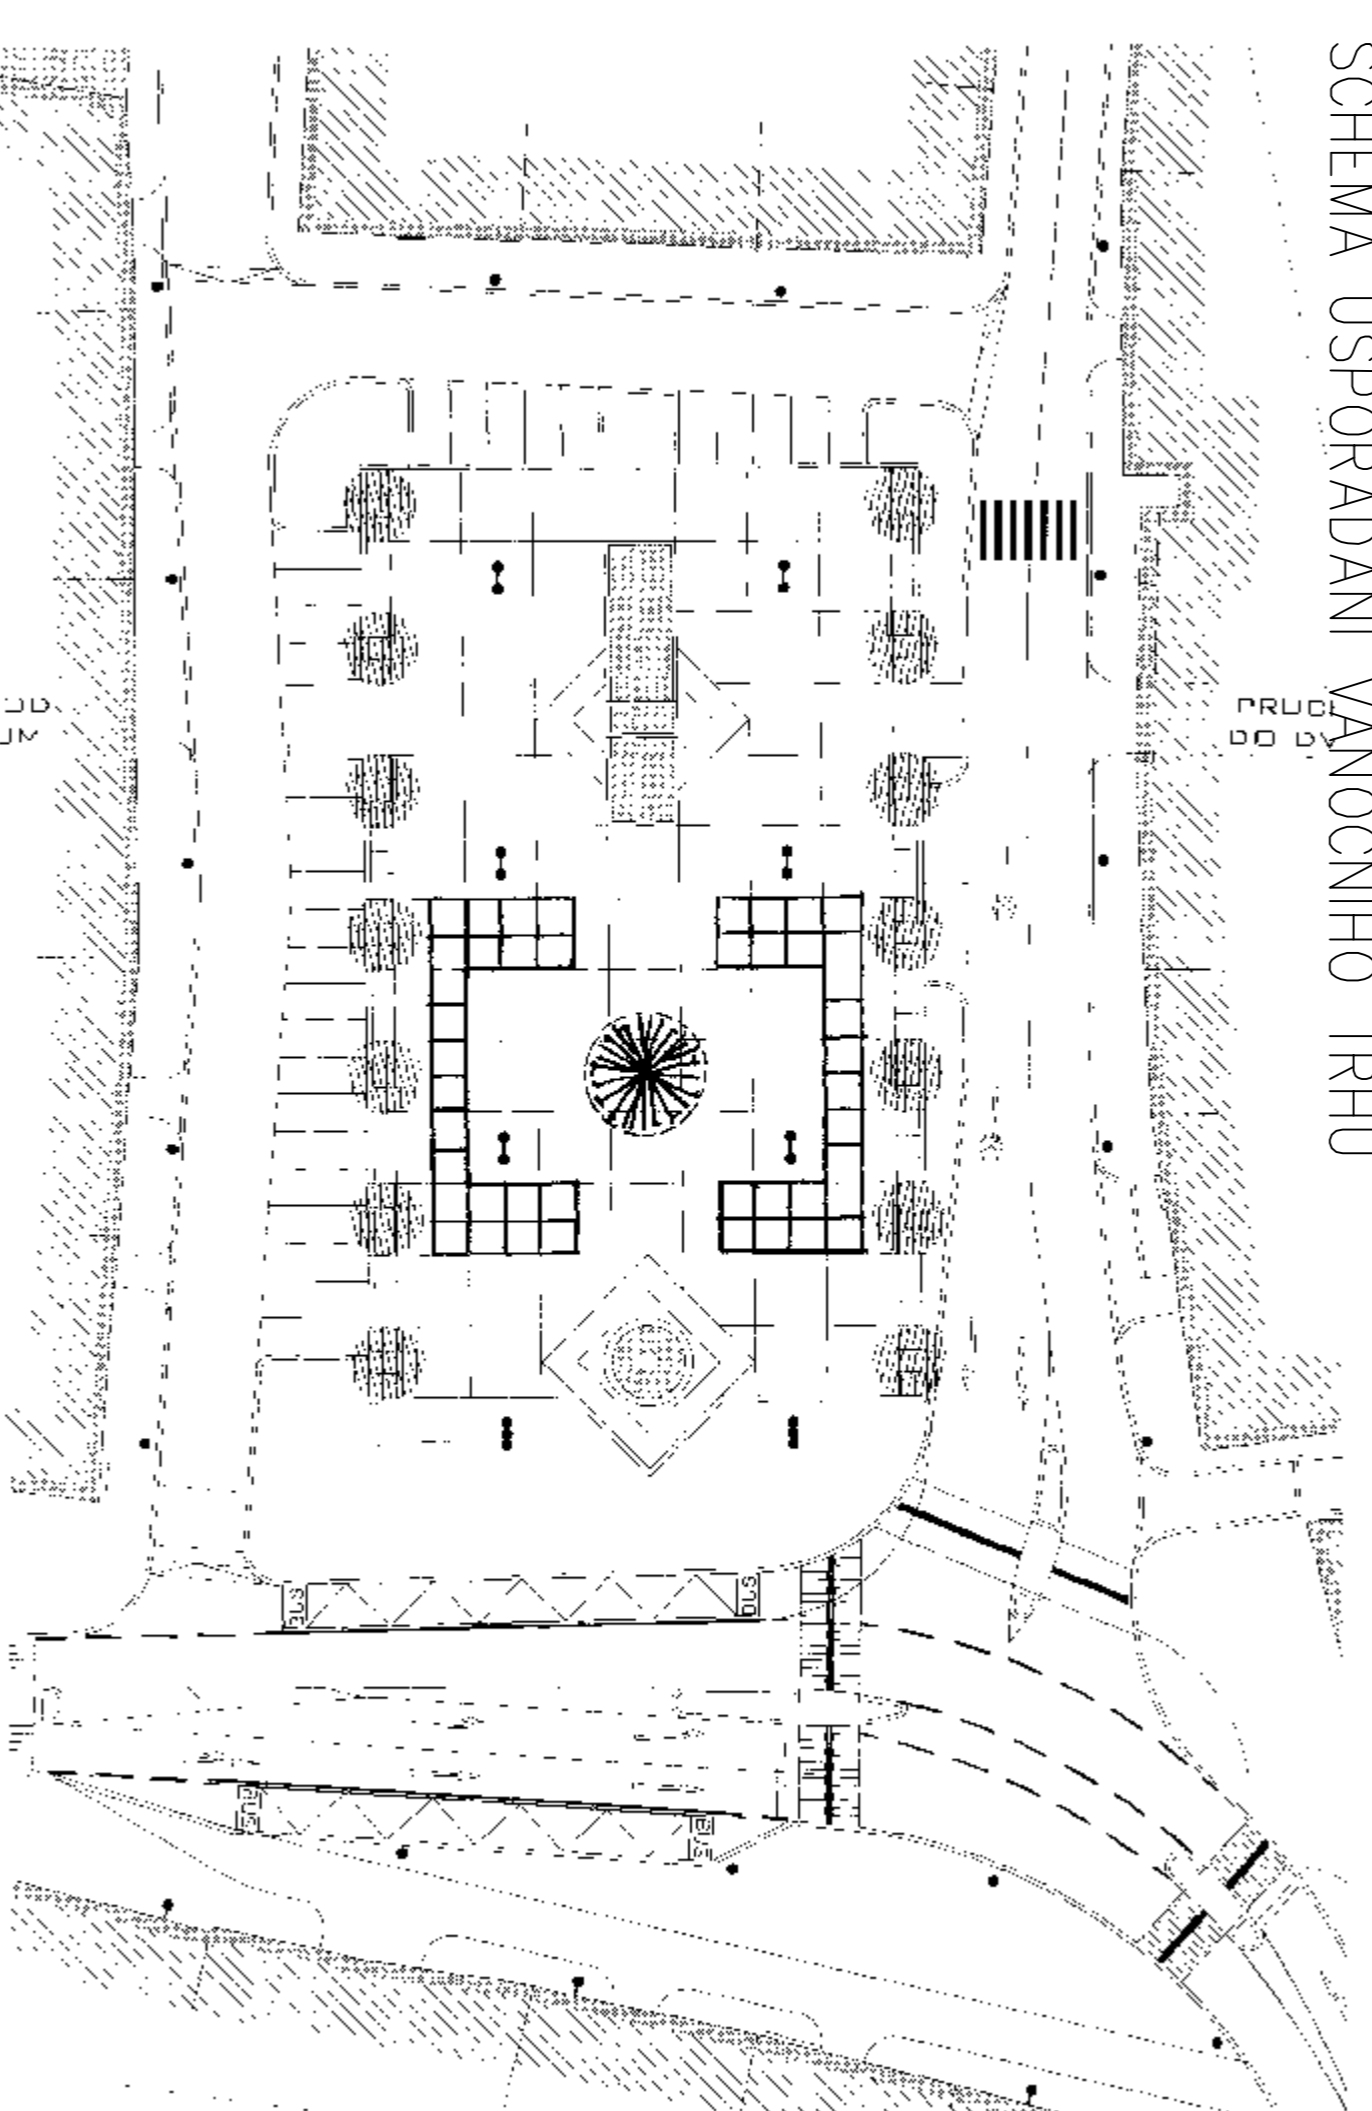

PRODEJNÍ STÁNEK, M 1:100

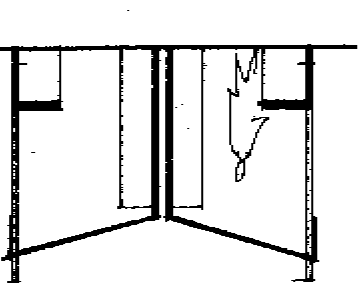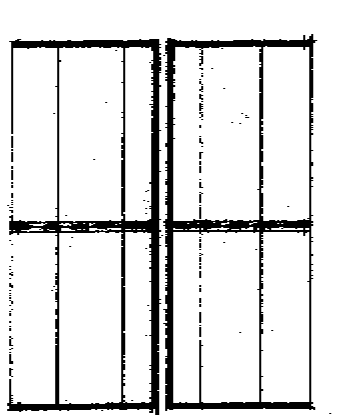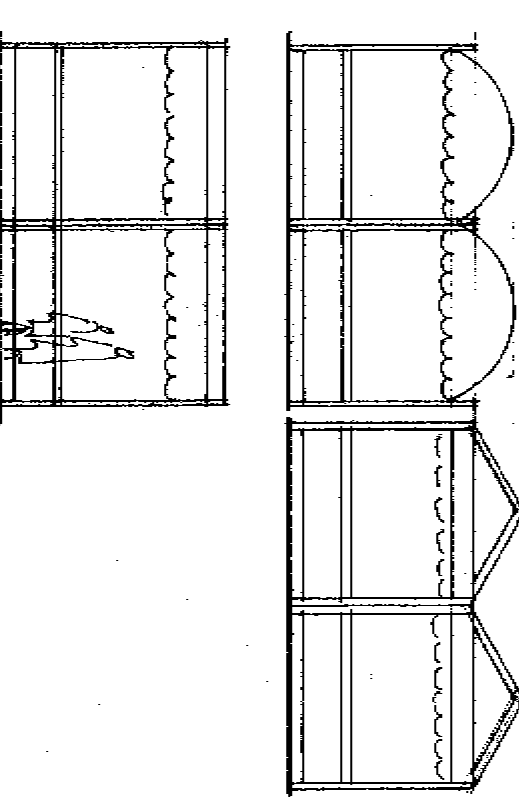

PŘÍKLADY MOBILIÁŘE:

