


Masarykovo nám. od jihovýchodu



Masarykovo nám. od severozápadu

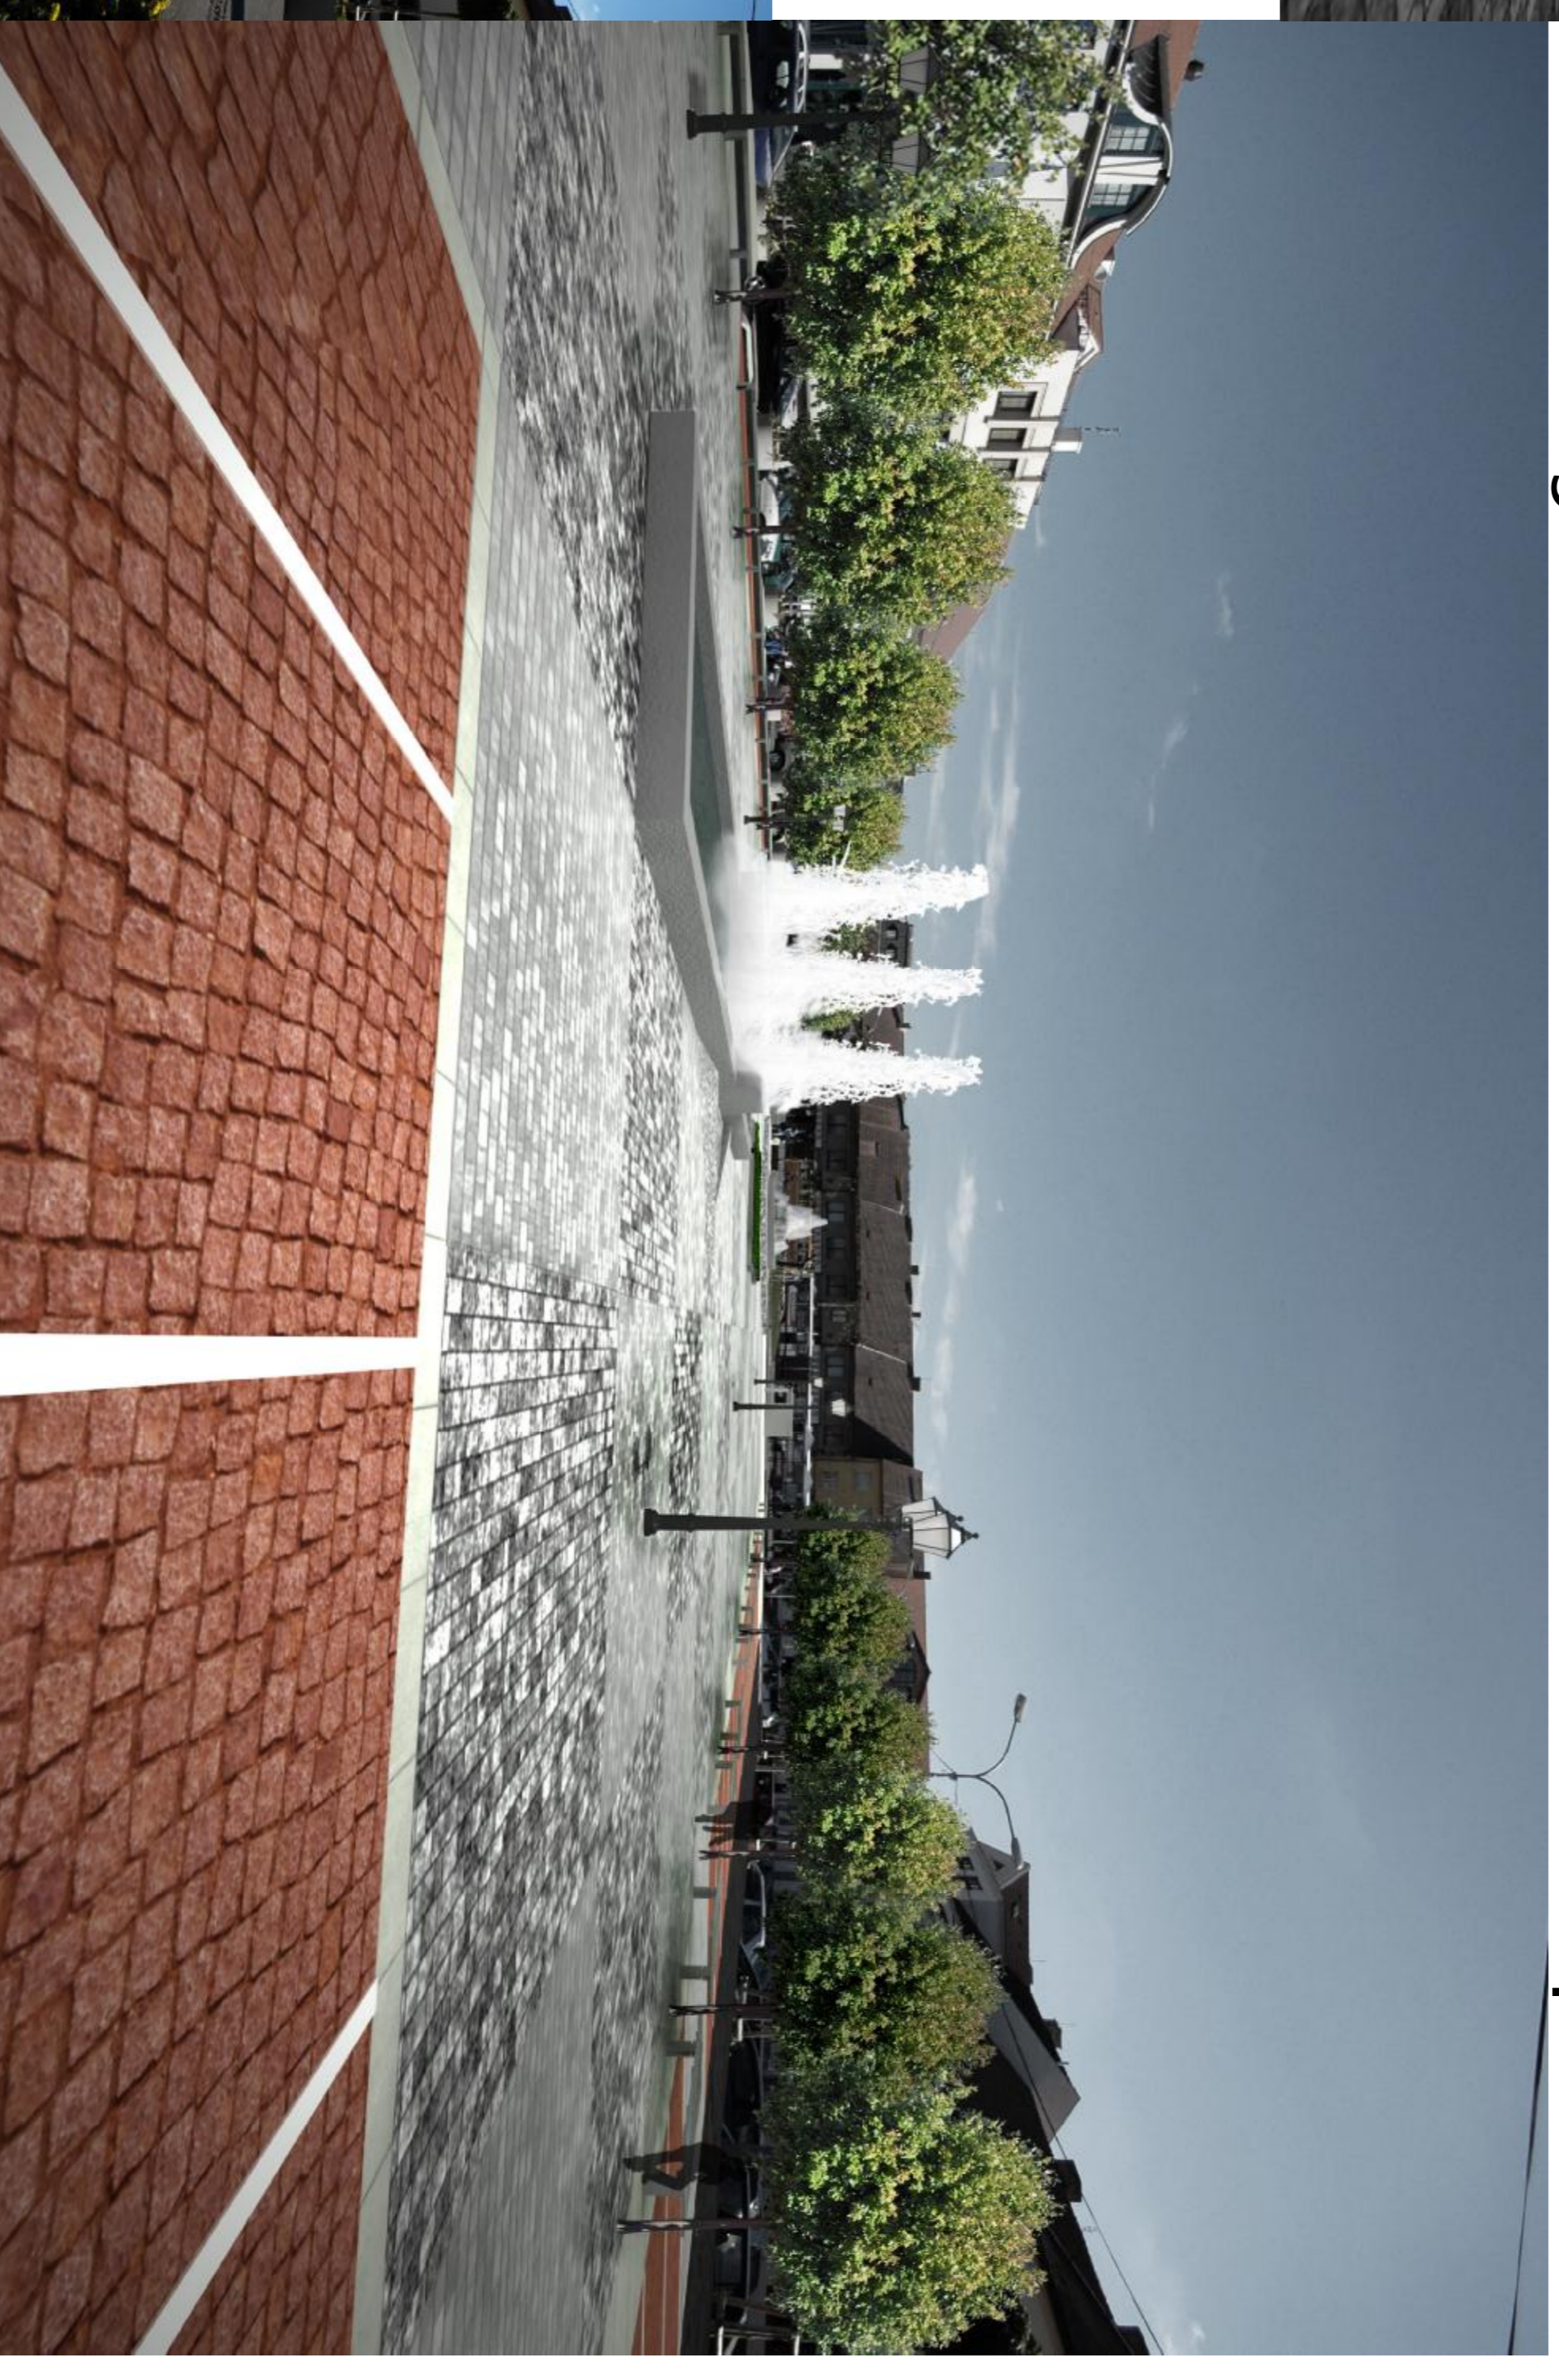

9

Návrh řešení obnovy Masarykova náměstí
a dostavby Pražské ulice v Brandýse nad Labem

