


- LEGENDA ČLENĚNÍ PLOCH:
- I. KLIDOVÝ A REPEREZENTAČNÍ PROSTOR
  - II. VICEÚČELOVÝ PROSTOR A PROSTOR PRO TRHY
  - III. ROZPTÝLNÝ PROSTOR U ZASTÁVKY BUS
  - IV. OBCHODNÍ CHODNÍK SE ZASOBOVACÍM PRUHEM
  - V. PROMĚNÁDA
  - VI. CHODNÍK U OBCHODNÍCH PROSTOR
  - VII. ROZPTÝLNÝ PROSTOR U ZASTÁVKY BUS
  - VIII. LINOVÉ CHODNÍKY
  - IX. HLAVNÍ DOPRAVNÍ TRASA
  - X. ZKLIDNĚNÉ ULICE (ZVYŠENÝ PAVRCH)

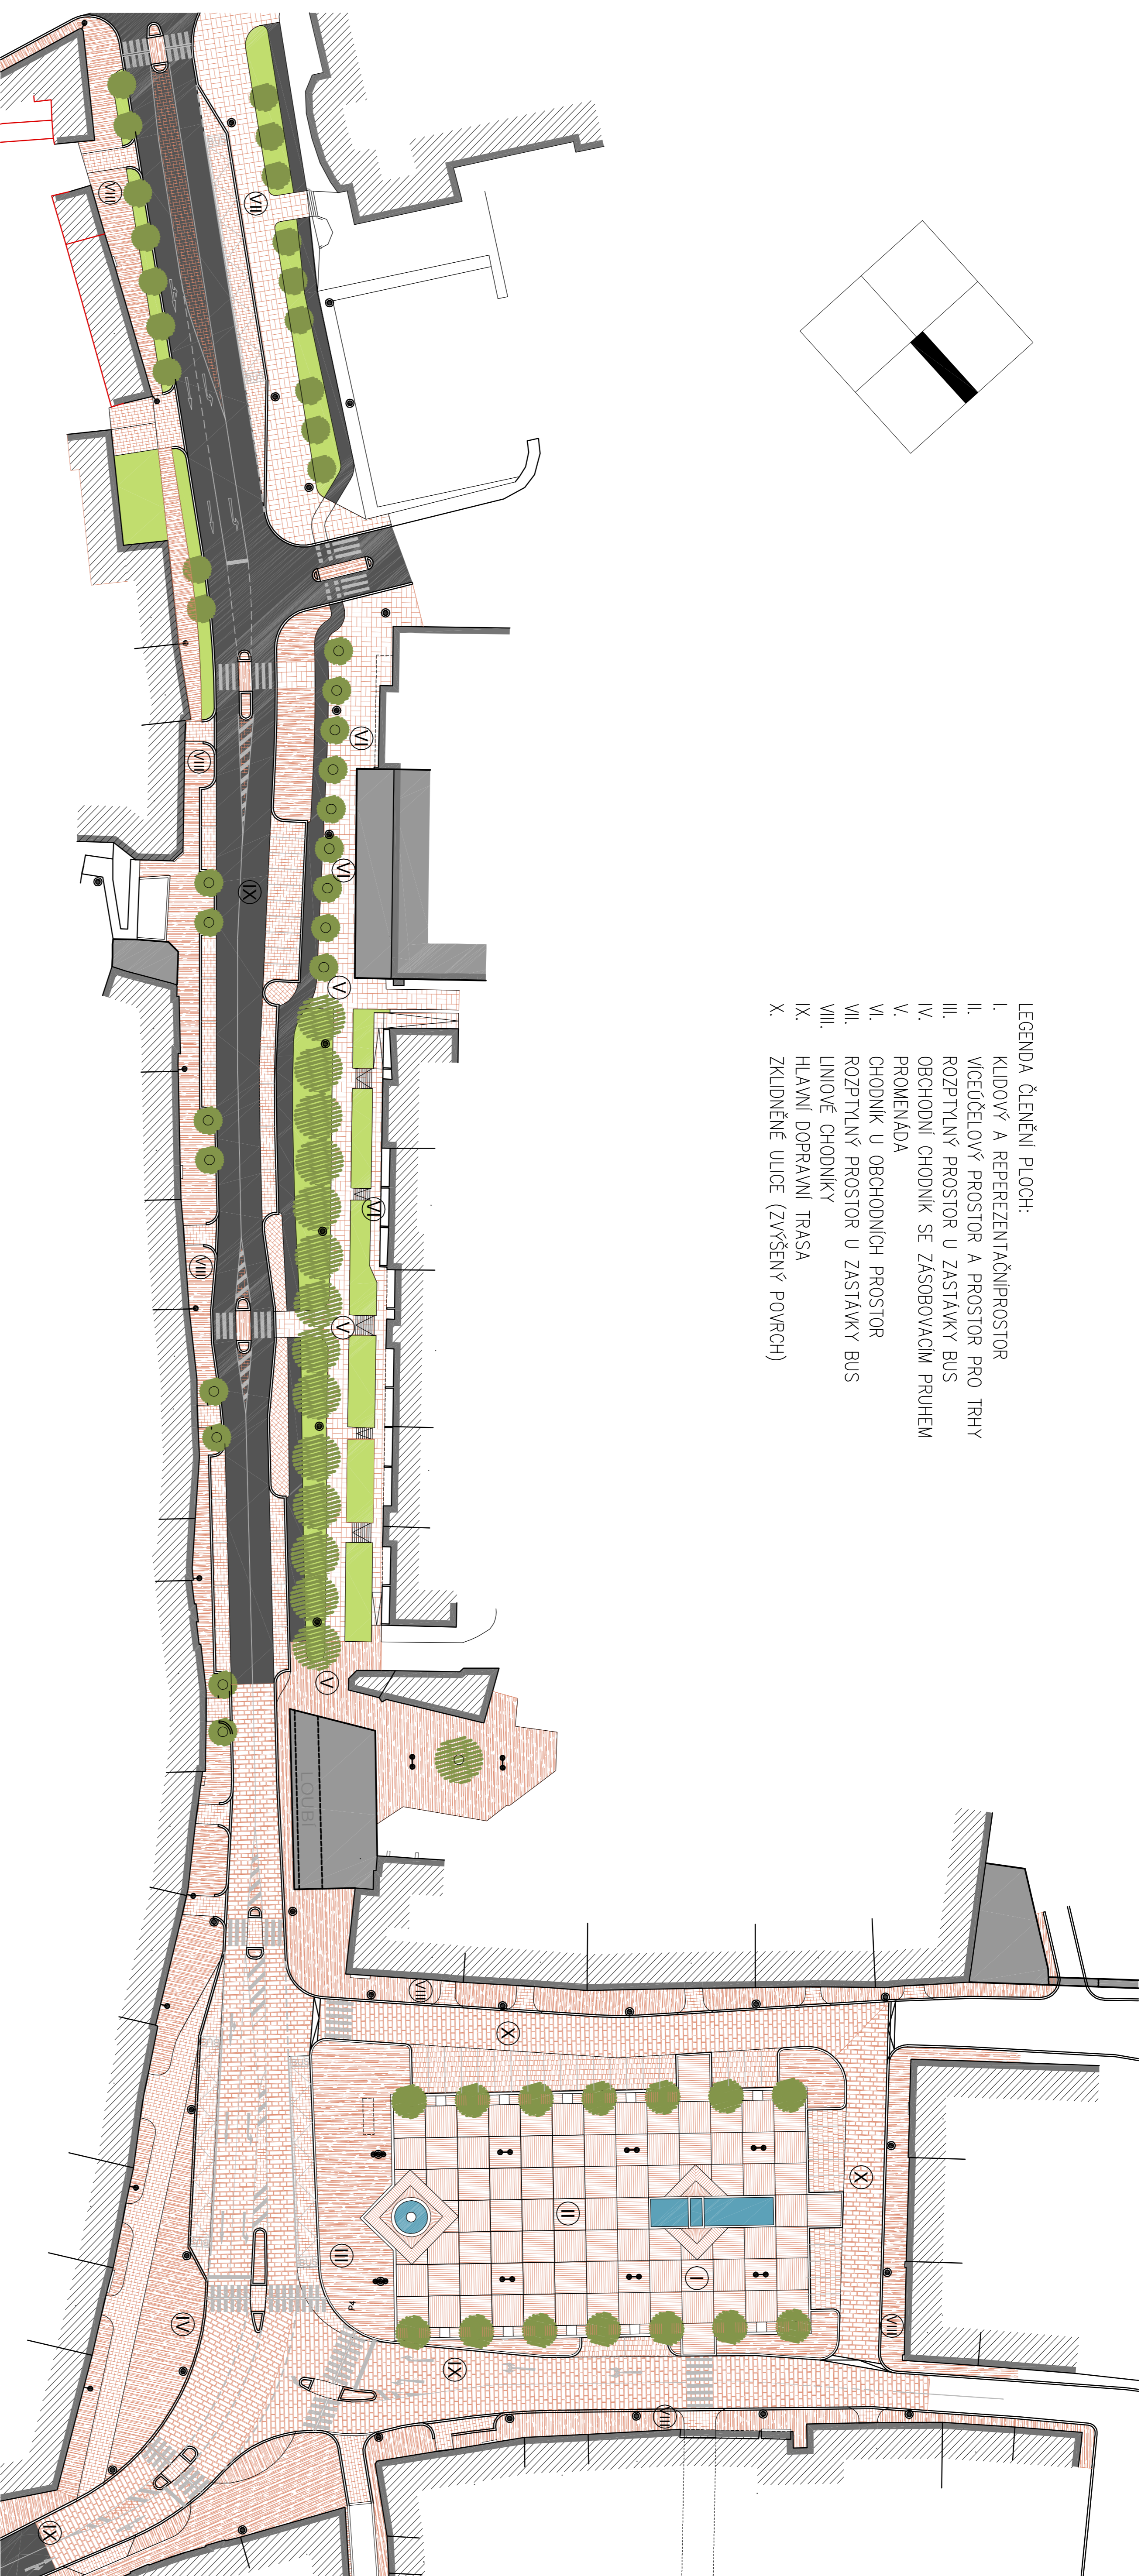

## Architektonická situace, M. 1:500

Legenda povrchů:



2

Návrh řešení obnovy Masarykova náměstí  
a dostavby Pražské ulice v Brandýse nad Labem

