
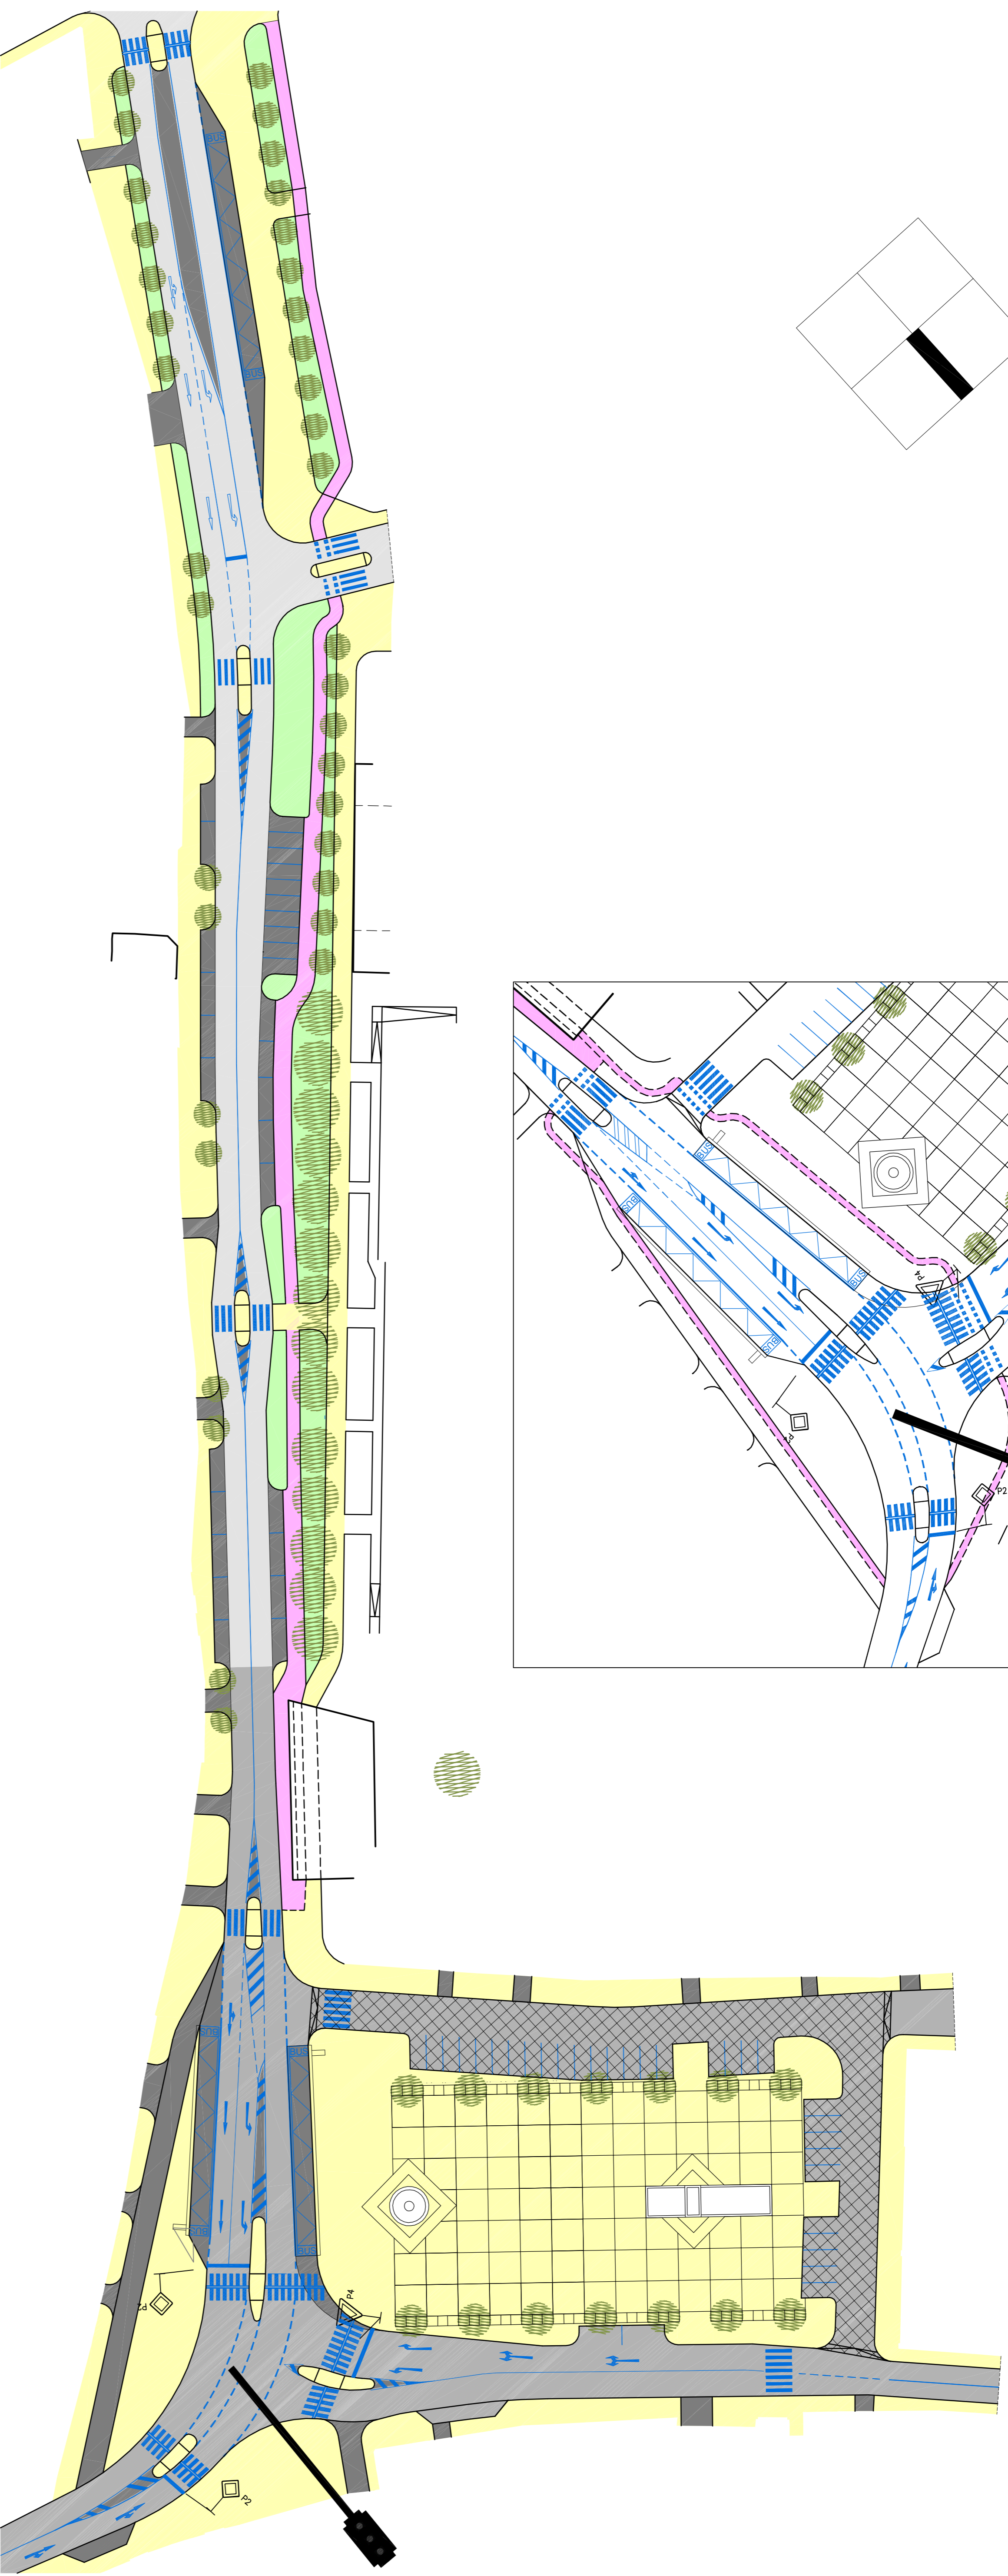
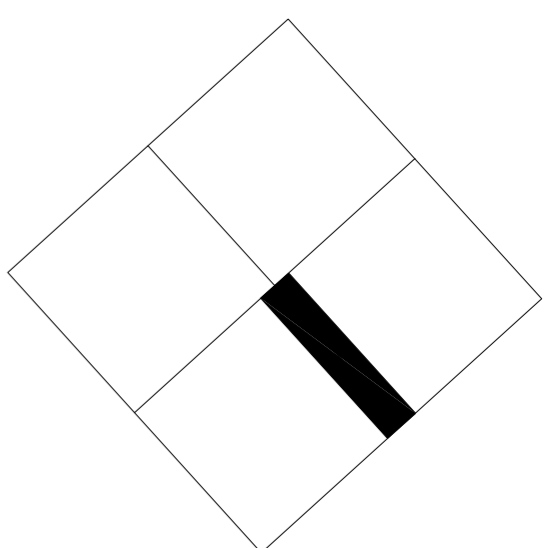


Varianta s cykl ostepkou na náměstí

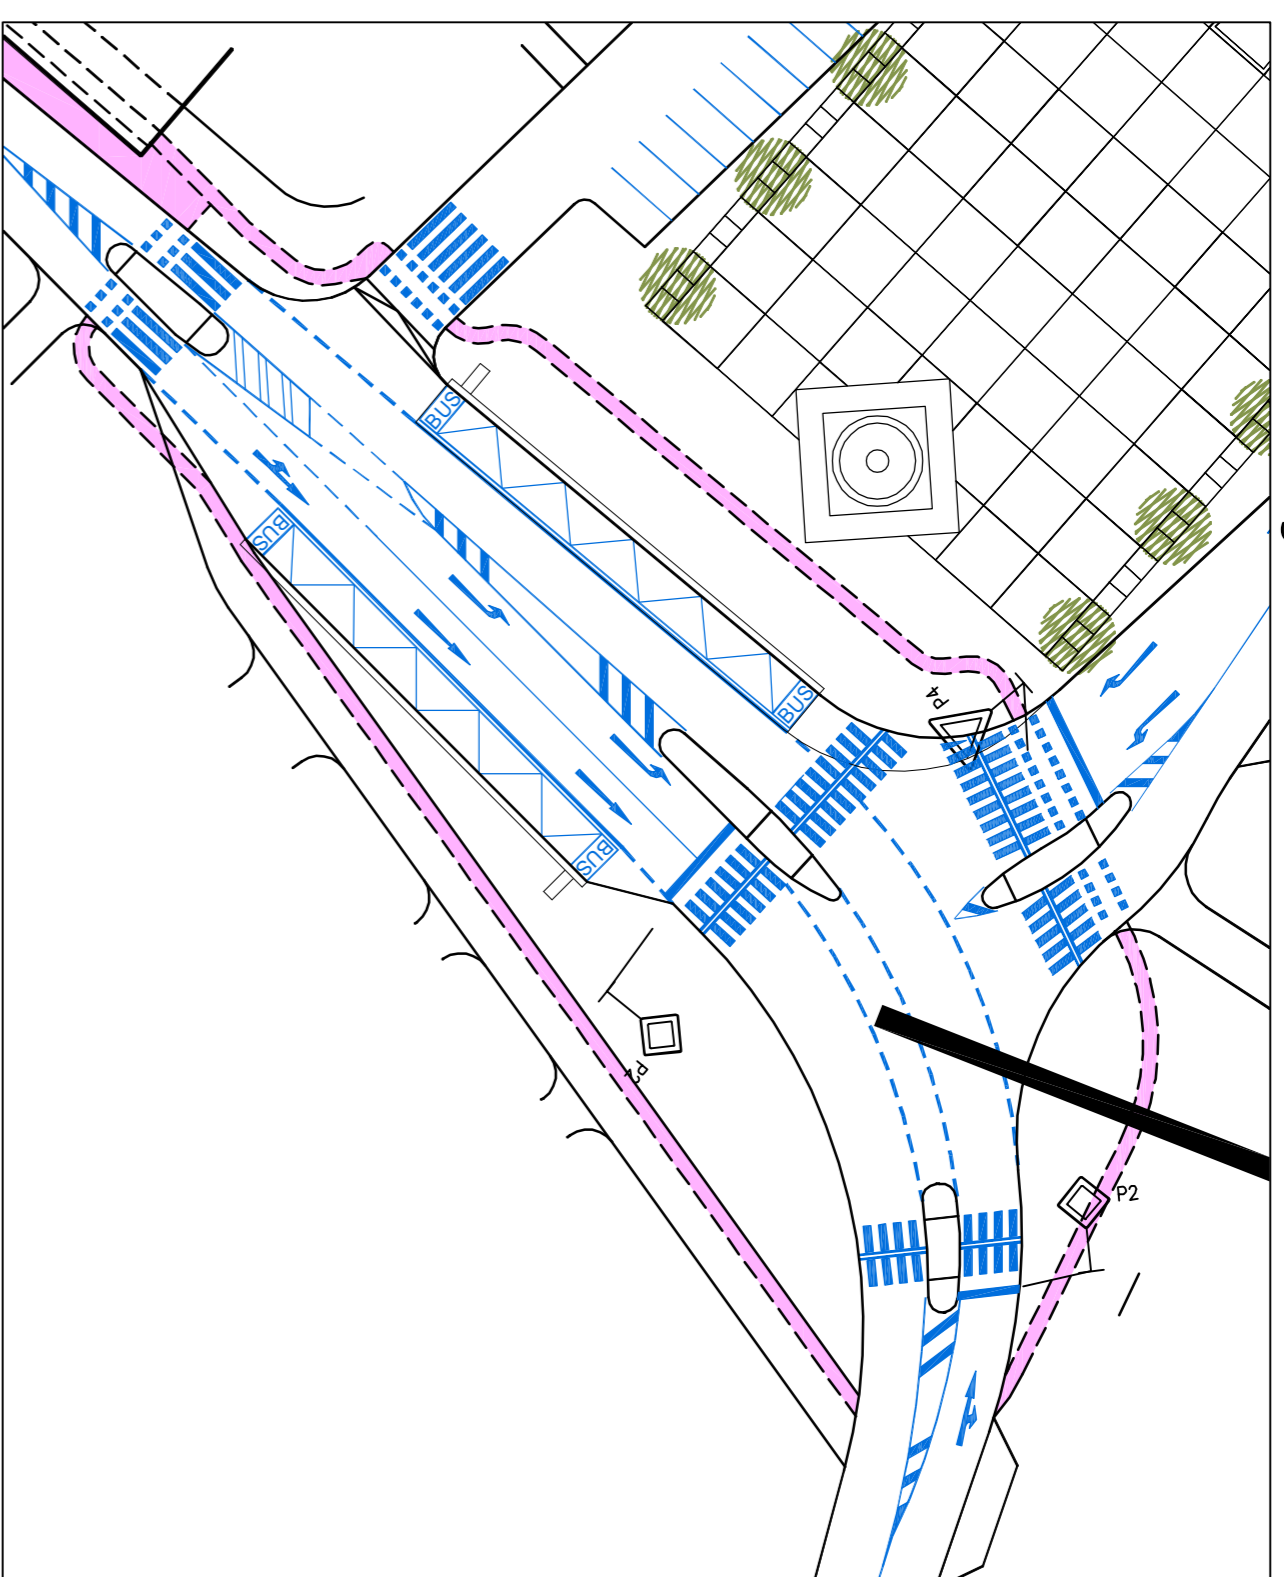

## Dopravní řešení, M. 1:500

### LEGENDA:

	VOZOVKA - ŽIVCE		VOZOVKA - DLÁŽEŇSKÁ - KIDOVÁ ZONA		OKLUSTIGKÁ STEZKA - ŽIVCE
	VOZOVKA - DLÁŽBA K10		DLÁŽEŇSKÉ PLOCHY K16		NAVROVONĚ VODROVNĚ DOPRAVNÍ ZNAČENÍ
	CHODNÍK		ZELEŇ		

3

Návrh řešení obnovy Masarykova náměstí  
a stavby Pražské ulice v Brandýse nad Labem

